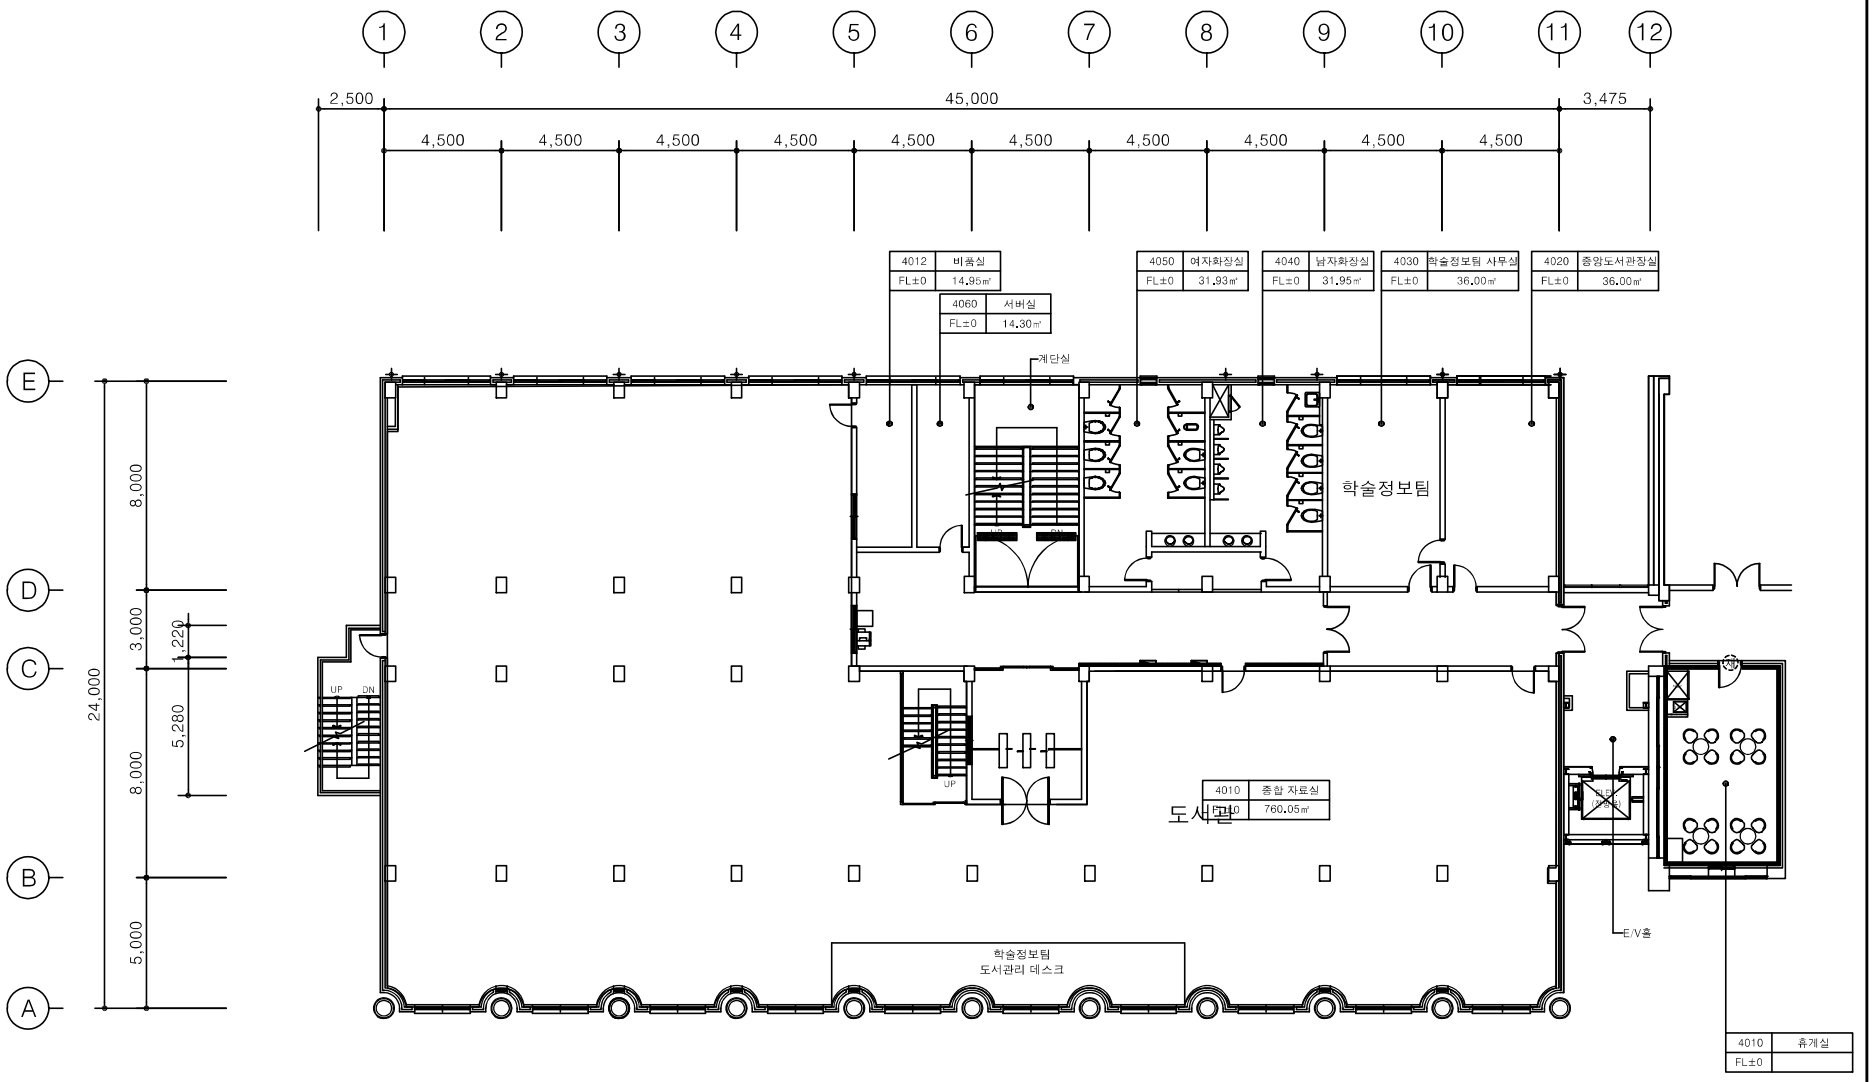

지상4층 평면도(1번경후)

축척 :1/200

신한대학교
SHINHAN UNIVERSITY

진 리 관
Sola Gratia, Library

NOTE

NO.	DESCRIPTION	DATE
1		
2		
3		
4		
5		
6		
7		
8		
9		
10		

ISSUES & REVISION

APPROVED
DATE 2024.10.
SCALE A3 : 1/200
DRAWING NO. AD-05
DRAWING TITLE

지상4층 평면도