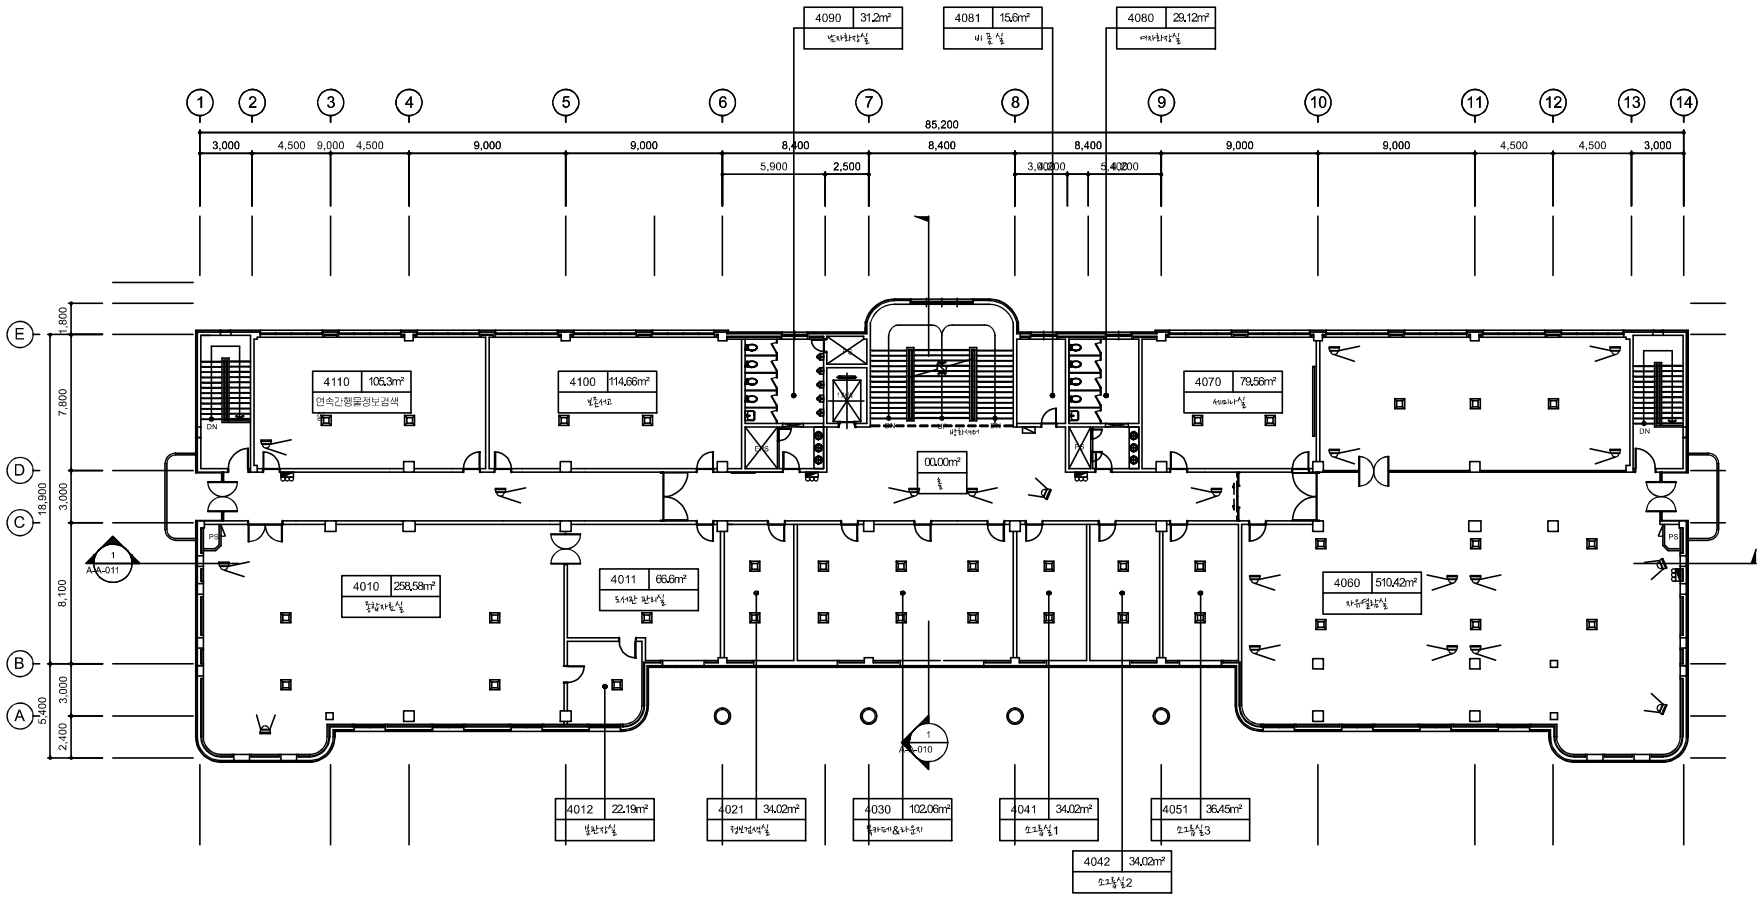

지상 4층 평면도

축척 :1/300

신한대학교
SHINHAN UNIVERSITY

본관

NOTE

장비 범례

	EHP
	천장형FCU
	불전변
	소화전
	CCTV

NO.	DESCRIPTION	DATE
	도면 등록번 단기	2019.08.

ISSUES & REVISION

APPROVED	홍성건축사사무소
DATE	2002.10.
SCALE	A3 : 1/ 300
DRAWING NO.	A-A-005
DRAWING TITLE	지상4층 평면도